


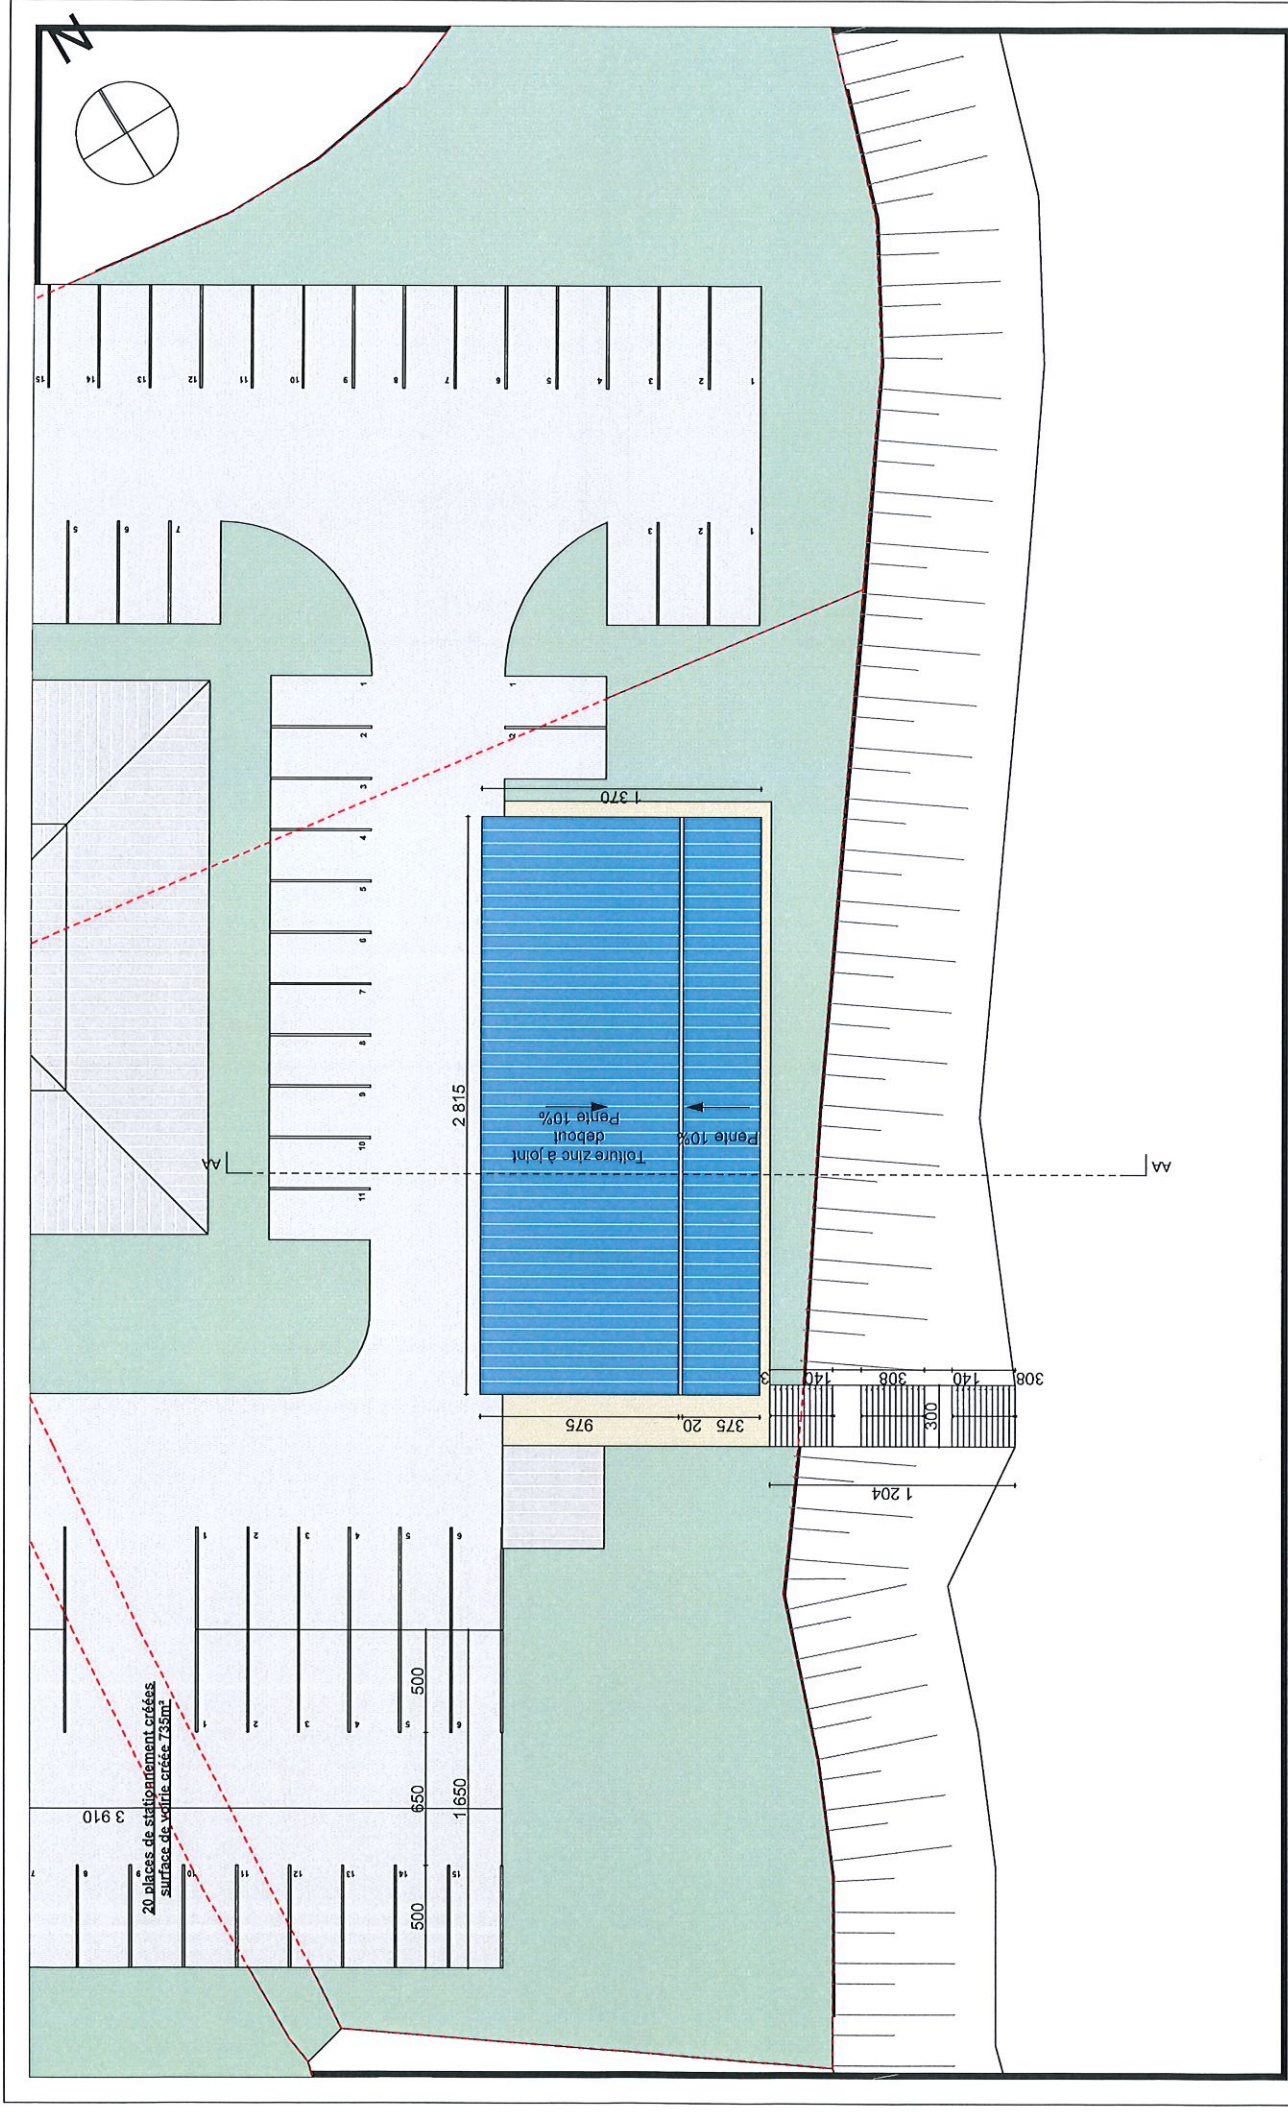

DOSSIER PLANS ARCHITECTE		Maitres d'ouvrage :		Architecte mandataire:		Economiste:		BET Structure:		Economiste et BET Fluides:	
02b PLAN MASSE RESSERE		Date : 22.02.2021 modifié le 10.12.2021		[Atelier David Fargette] Atelier David FARGETTE David FARGETTE, Architecte DPLG 1 place du Closier, 43 000 LE PUY EN VELAY Tel: 04 71 09 48 00 E-mail: contact@atelierdavidfargette.com		bmv bmv Z.A. Le Berc - 43120 MONISTROL SUR LOIRE Tel: 04 71 02 71 71 - Fax: 04 71 02 81 50 E-mail: contact@bmv.fr		Jean-Marc BAUDIN IESTB 7 Avenue Pierre et Marie Curie 43 770 CHADAC Tel: 07 55 52 09 22 E-mail: jmbaudin@iestb.fr		AVP INGENIERIE AVP INGENIERIE Maison Iota de Ferrier, 43 700 BRIVES CHARENCAIS Tel: 04 71 04 26 00 E-mail: avpengineering@orange.fr	
Phase du projet : ESQUISSE IND C		Echelle : 1/250		Mairie de Bas en Basset  Construction de vestiaires sportifs pour le club de football de Bas en Basset							

